






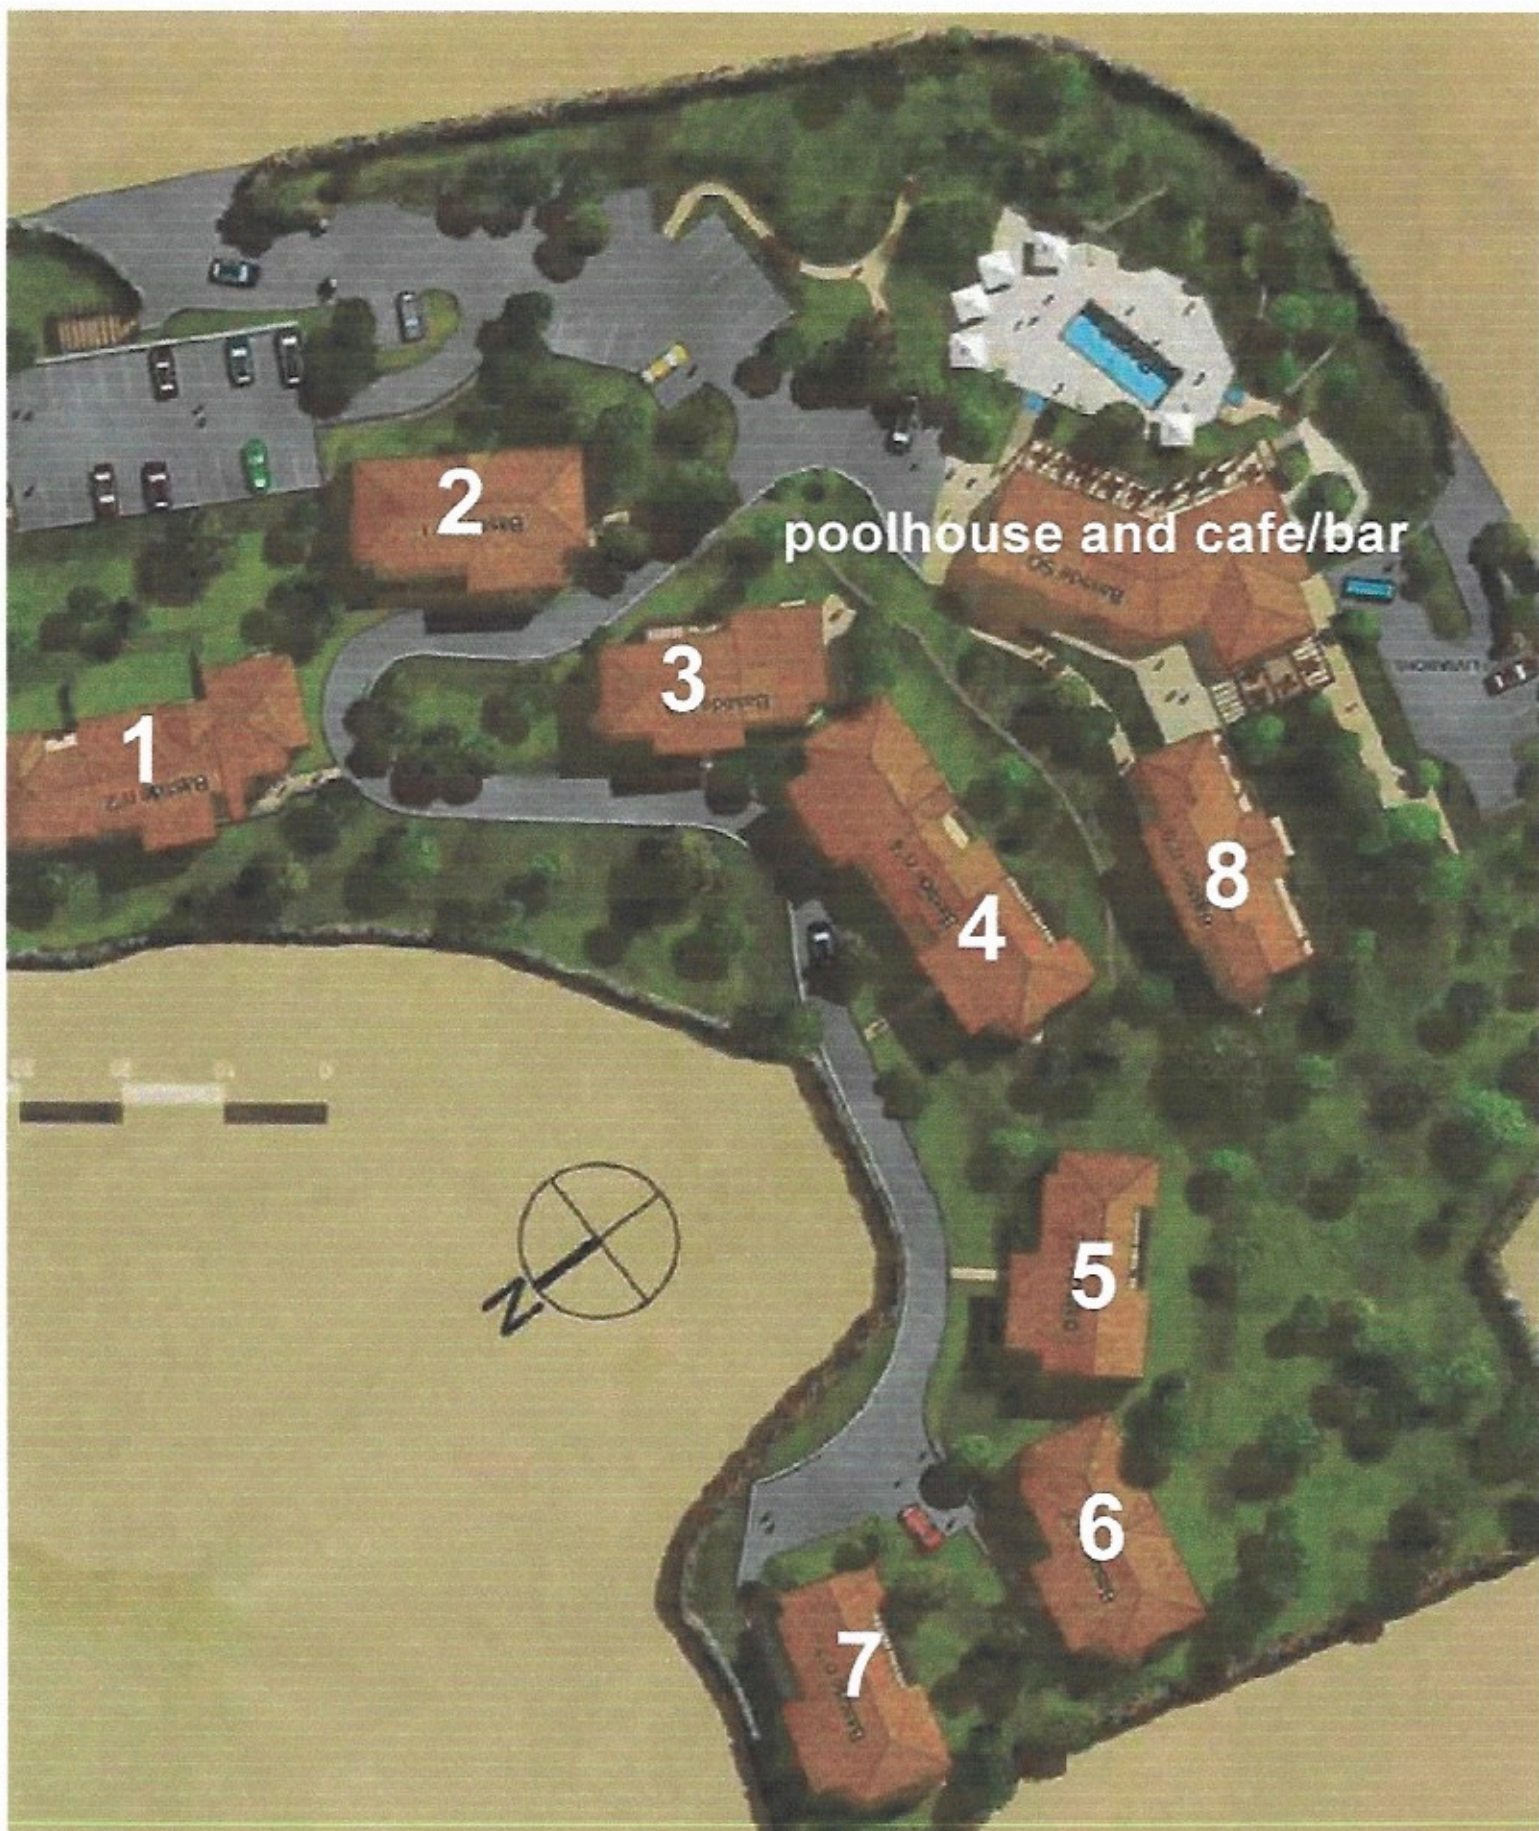

Solalbed.  
2x doubles

N

Des modifications mineures pourront être apportées aux plans pour des raisons techniques ou administratives. Illustration non contractuelle



BG

Les Bastides de Grimaud

Route de Collobrières  
La Castellane  
83 310 GRIMAUD

## APPARTEMENT N° 703 - BASTIDE N° 7 - ETAGE RDC

### SURFACES

|                  |                      |
|------------------|----------------------|
| - Séjour-Hall    | 26.45 m <sup>2</sup> |
| - Chambre 1      | 13.60 m <sup>2</sup> |
| - Chambre 2      | 9.81 m <sup>2</sup>  |
| - WC             | 2.14 m <sup>2</sup>  |
| - Salle de bains | 4.20 m <sup>2</sup>  |
| - Toilettes      | 1.80 m <sup>2</sup>  |
| - Dépassement    | 2.46 m <sup>2</sup>  |

SURFACE HABITABLE 60.46 M<sup>2</sup>

Terrasse 13.76 m<sup>2</sup>

